


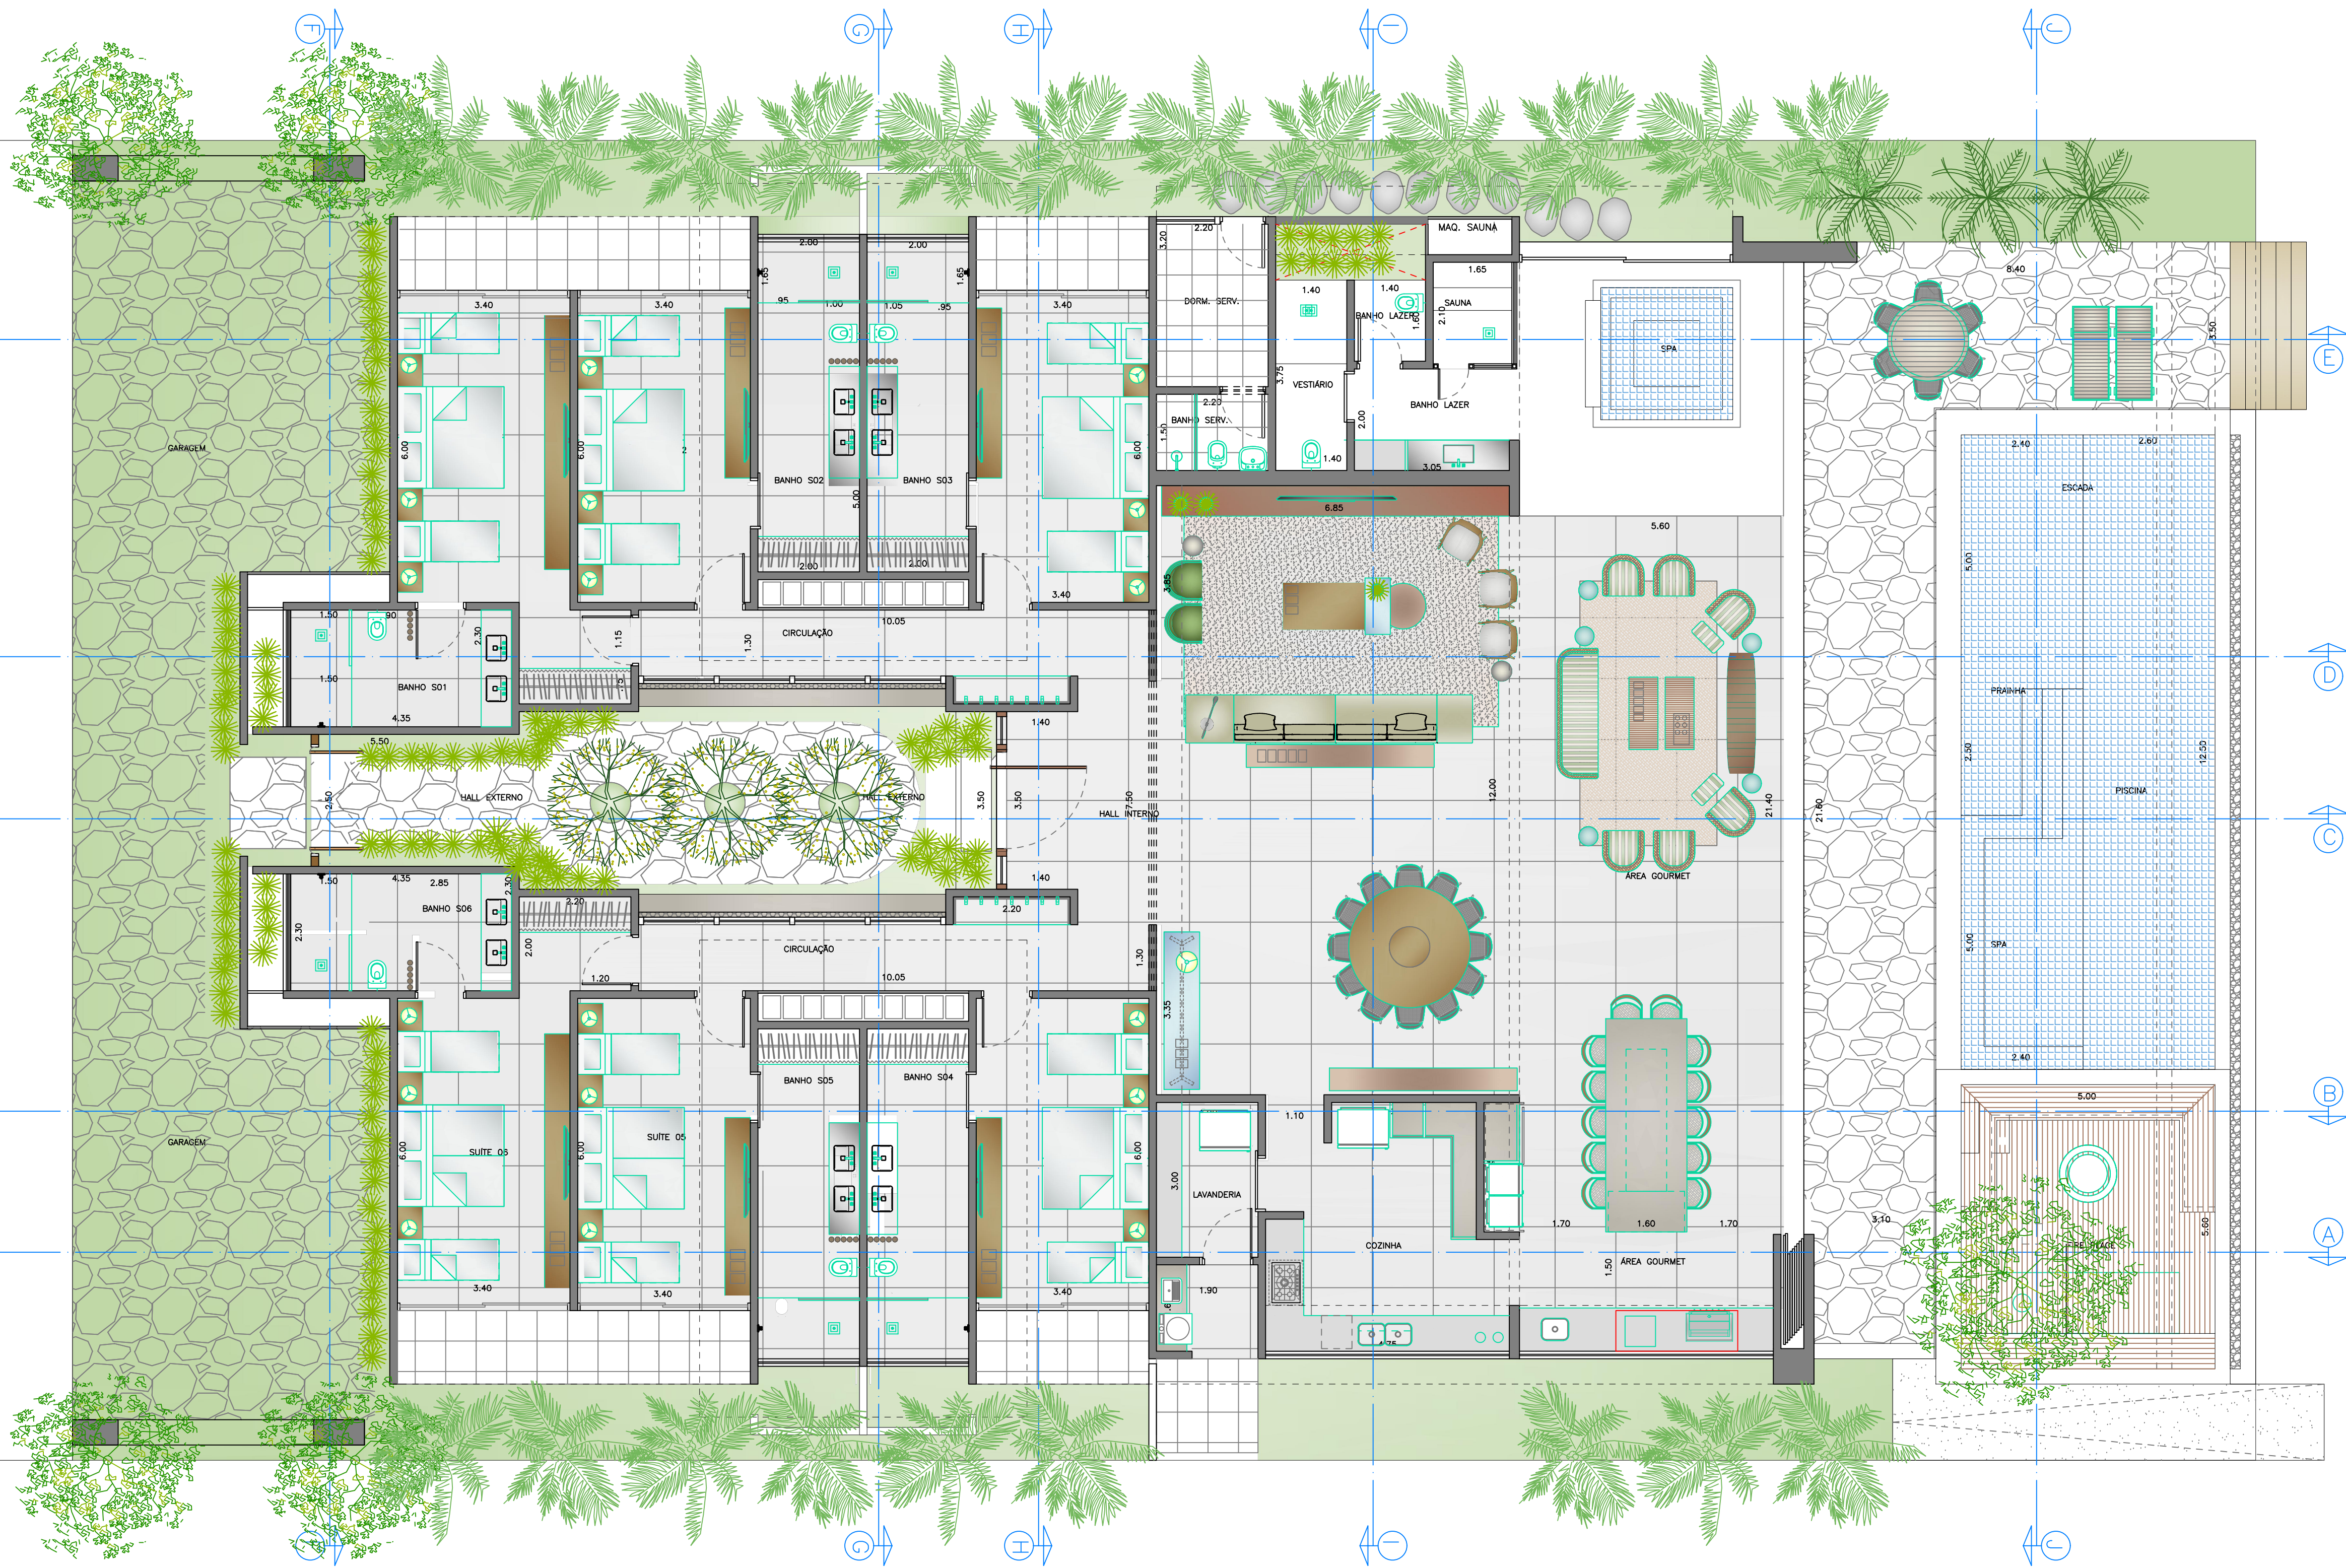

QUADRO DE ÁREAS

ÁREA ÚTIL	552,65M ²
GARAGEM/PERGOLADO.....	102,86M ²
VARANDAS.....	32,24M ²
PISCINA+PRAINHA.....	62,50M ²
FIRE PLACE.....	28,00M ²
ÁREA TOTAL	778,25M ²

ROBERTO CIMINO & ARQUITETOS

Av. Carlos Gomes, 504 - Tel: (14) 3422-4078 sara.projetos@robertocimino.com.br

ALTERAÇÕES	DATA
R01 - ALTERAÇÃO NA LAVANDERIA A PEDIDO DO CLIENTE.	21/02/2022
R02 - ALTERAÇÃO NA PISCINA, LAVANDERIA SOLICITADAS PELO CLIENTE.	18/05/2022
R03 - ATUALIZAÇÃO DE CORTES E VISTAS	23/09/2022
R08 - ATUALIZAÇÃO DE CORTES, VISTAS E LAYOUT PISCINA	16/01/2023
R09 - ATUALIZAÇÃO NOS BANHEIROS, P15, P06 E P07.	19/05/2023
R10 - ATUALIZAÇÃO NO PROJETO DA COBERTURA.	06/06/2023
OBSERVAÇÕES	
- EM CASO DE DÚVIDAS CONSULTAR O PROFISSIONAL RESPÓNSAVEL; - CONFERIR AS MEDIDAS NO LOCAL.	
NOME DO EMPREENDIMENTO	
Praia de Cuca	
PROPRIETÁRIO	FOLHA
Praia de Cuca Empreendimentos imobiliários Ltda. CNPJ 48.924.854/0001-90	00/05
PROJETO	ARQUITETO RESPONSÁVEL
ROBERTO CIMINO	SARA VIEIRA
ASSUNTO	ARQUITETO DESENHISTA
PLANTA BAIXA - LAYOUT	EQUIPE R&C
ENDEREÇO DA OBRA	DATA
Matrícula 8.169 CRI Ribeirão Claro/PR	23/08/2023