



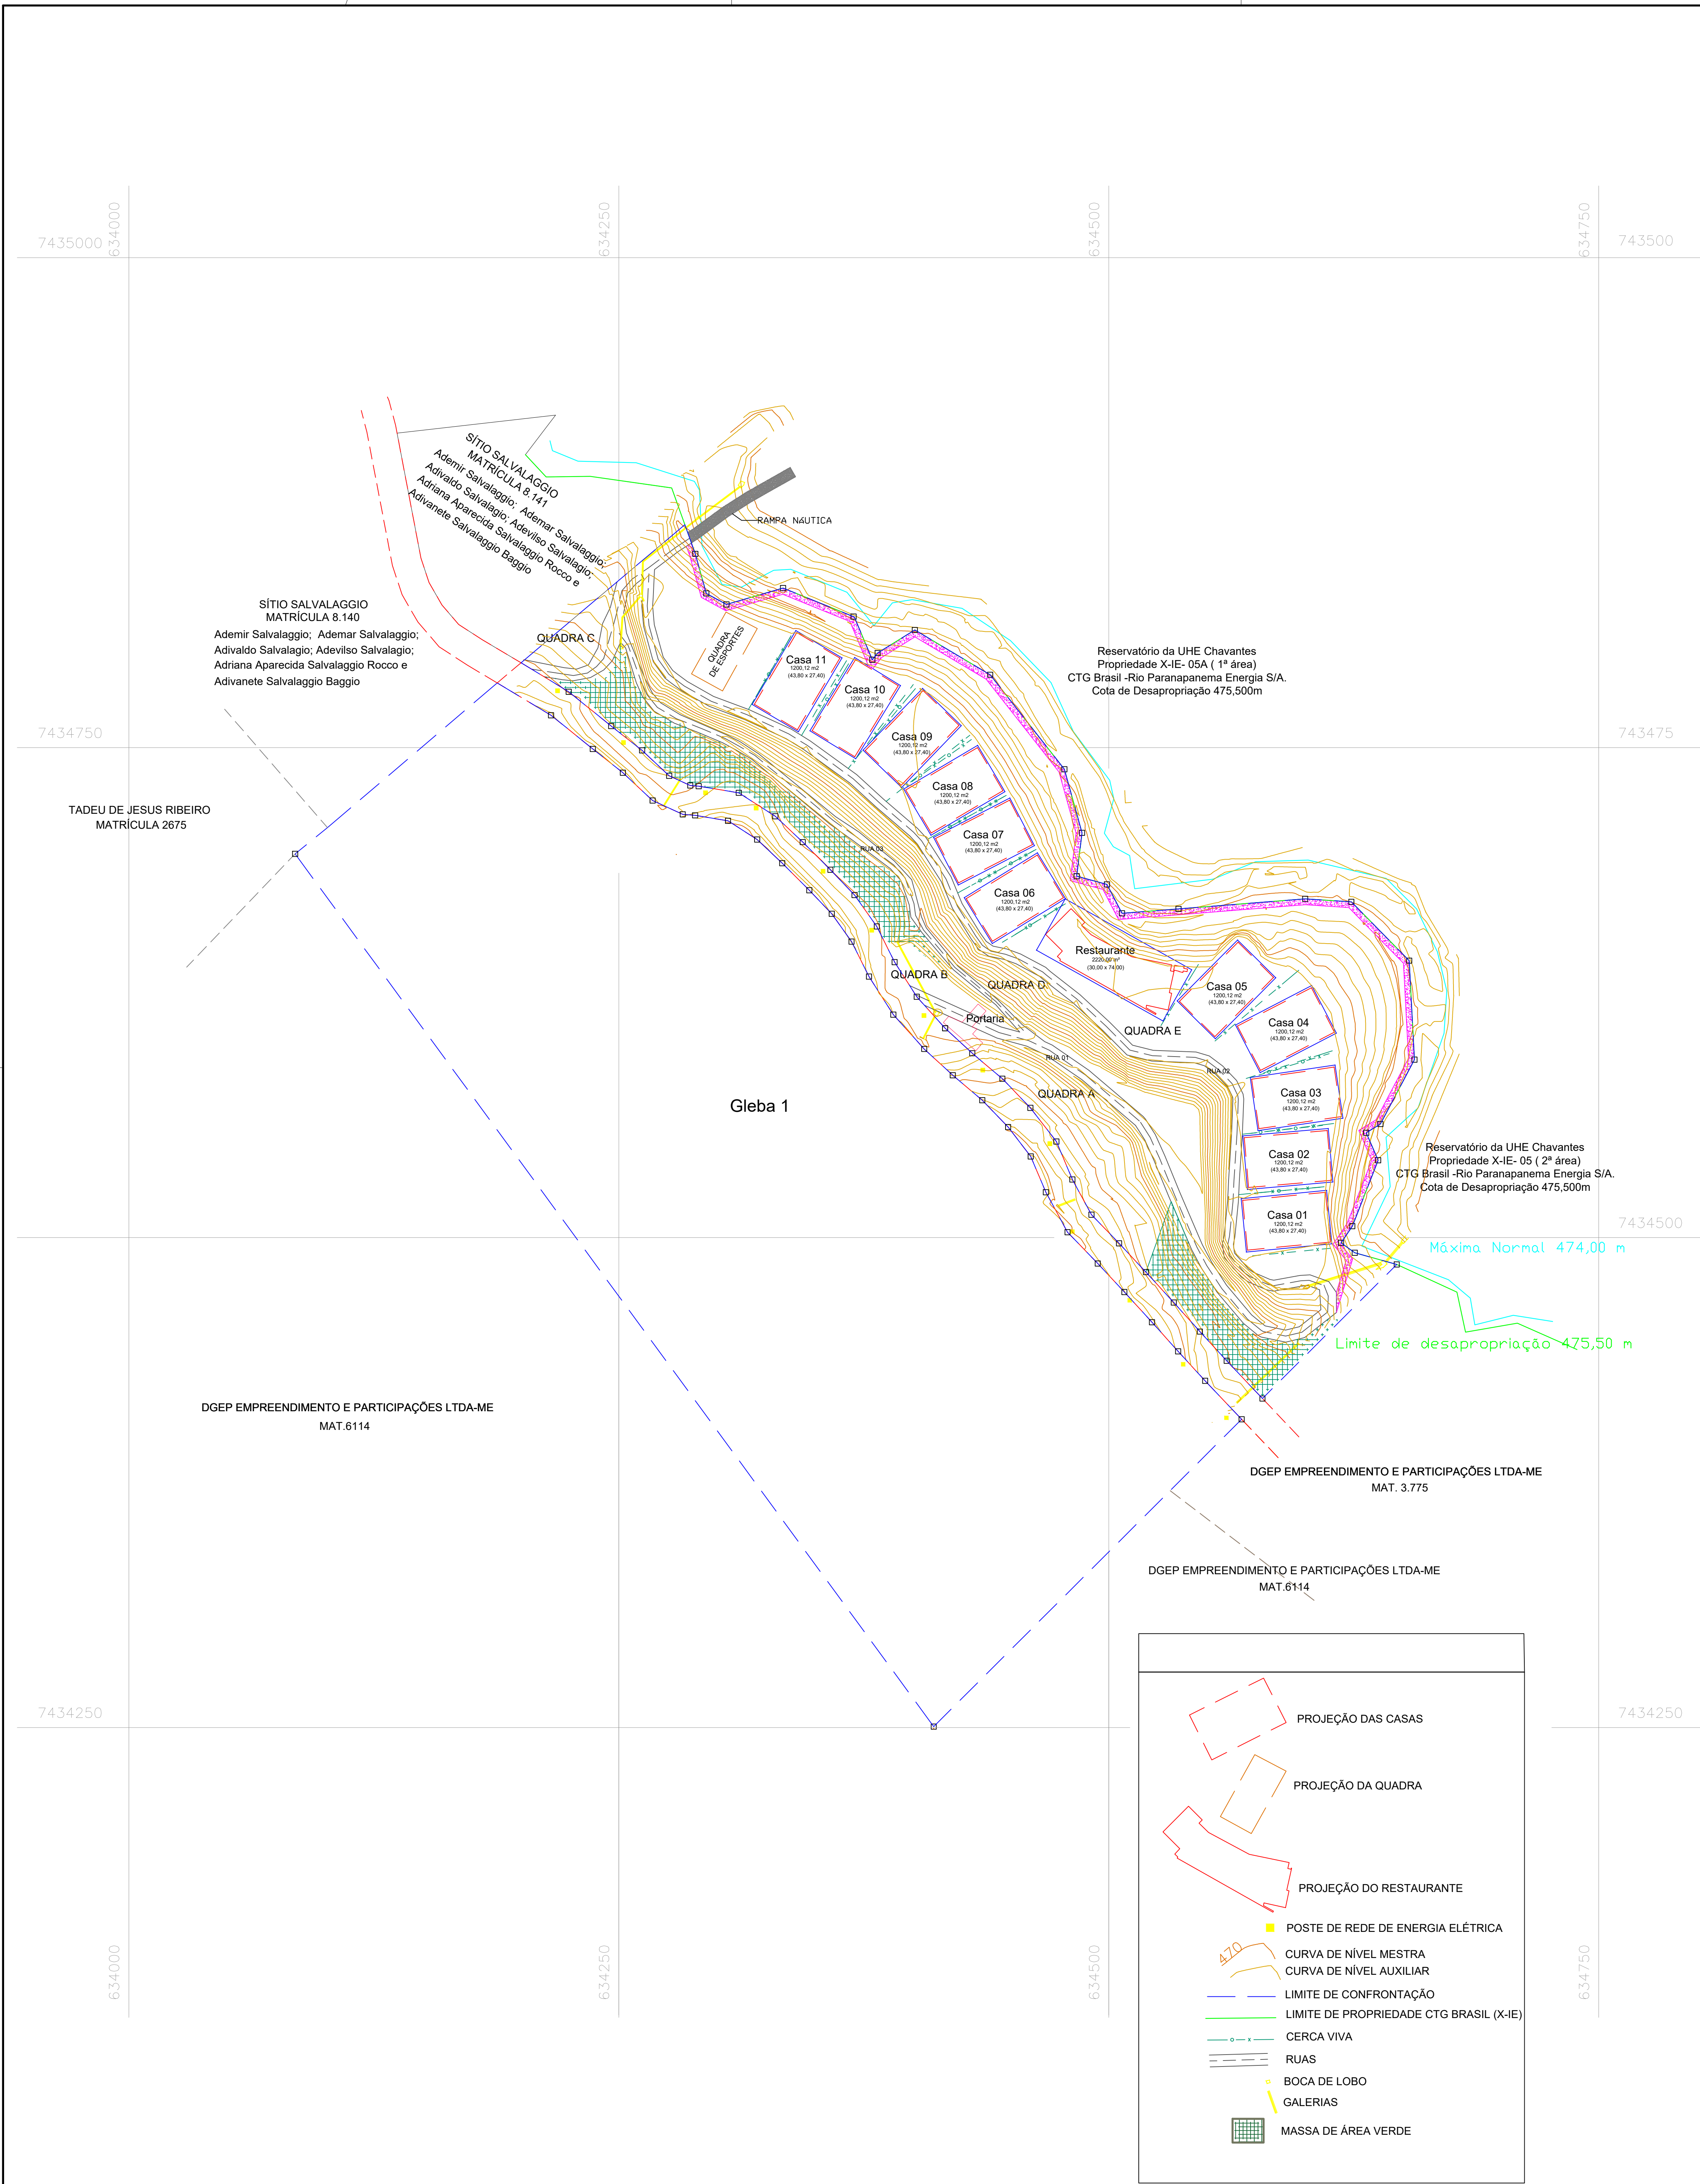

Vértice	Ponto	Rumo	Distância
B7U-M-7351	1	19°43'47"SE	15.81
1	2	15°32'19"SE	20.96
2	3	61°29'31"SE	11.67
3	4	73°58'45"NE	30.07
4	5	67°58'40"SE	39.20
5	6	22°44'41"SE	23.75
6	7	38°11'32"NE	4.40
7	8	58°13'00"NE	22.32
8	9	59°17'12"SE	44.73
9	10	38°08'41"SE	61.29
10	11	15°32'40"SE	33.66
11	12	7°08'21"SD	22.32
12	13	74°52'03"SE	16.03
13	14	27°27'03"SE	16.61
14	15	85°31'50"NE	28.90
15	16	85°28'07"NE	64.86
16	17	86°15'01"SE	23.62
17	18	44°31'37"SE	42.05
18	19	3°01'41"SE	50.59
19	20	27°50'02"SD	37.12
20	21	58°13'45"SD	8.53
21	22	23°27'36"SE	15.26
22	23	21°22'20"SD	36.12
23	24	34°01'36"SD	10.26
24	25	53°55'55"SE	8.63
25	26	74°28'39"SE	22.23
26	27	45°03'11"SD	96.80
27	28	43°32'38"ND	26.53
28	29	42°28'43"ND	20.20
29	30	41°55'16"ND	19.96
30	31	42°29'49"ND	21.02
31	32	42°58'29"ND	20.11
32	33	43°58'31"ND	20.29
33	34	28°28'09"ND	20.43
34	35	22°51'56"ND	21.04
35	36	37°40'49"ND	21.67
36	37	43°52'55"ND	20.63
37	38	49°47'18"ND	20.13
38	39	47°21'19"ND	18.81
39	40	41°57'53"ND	21.63
40	41	32°36'31"ND	21.00
41	42	26°31'40"ND	20.34
42	43	35°22'57"ND	19.63
43	44	43°40'20"ND	17.84
44	45	44°58'37"ND	19.95
45	46	46°42'30"ND	19.23
46	47	57°19'44"ND	22.15
47	48	80°33'34"ND	20.74
48	49	85°30'54"ND	4.30
49	50	65°20'49"ND	11.82
50	51	46°50'55"ND	18.98
51	52	51°42'36"ND	20.09
52	53	51°08'02"ND	27.83
53	B7U-M-7349	58°36'32"ND	28.45
B7U-M-7349	B7U-M-7351	49°52'28"NE	109.28

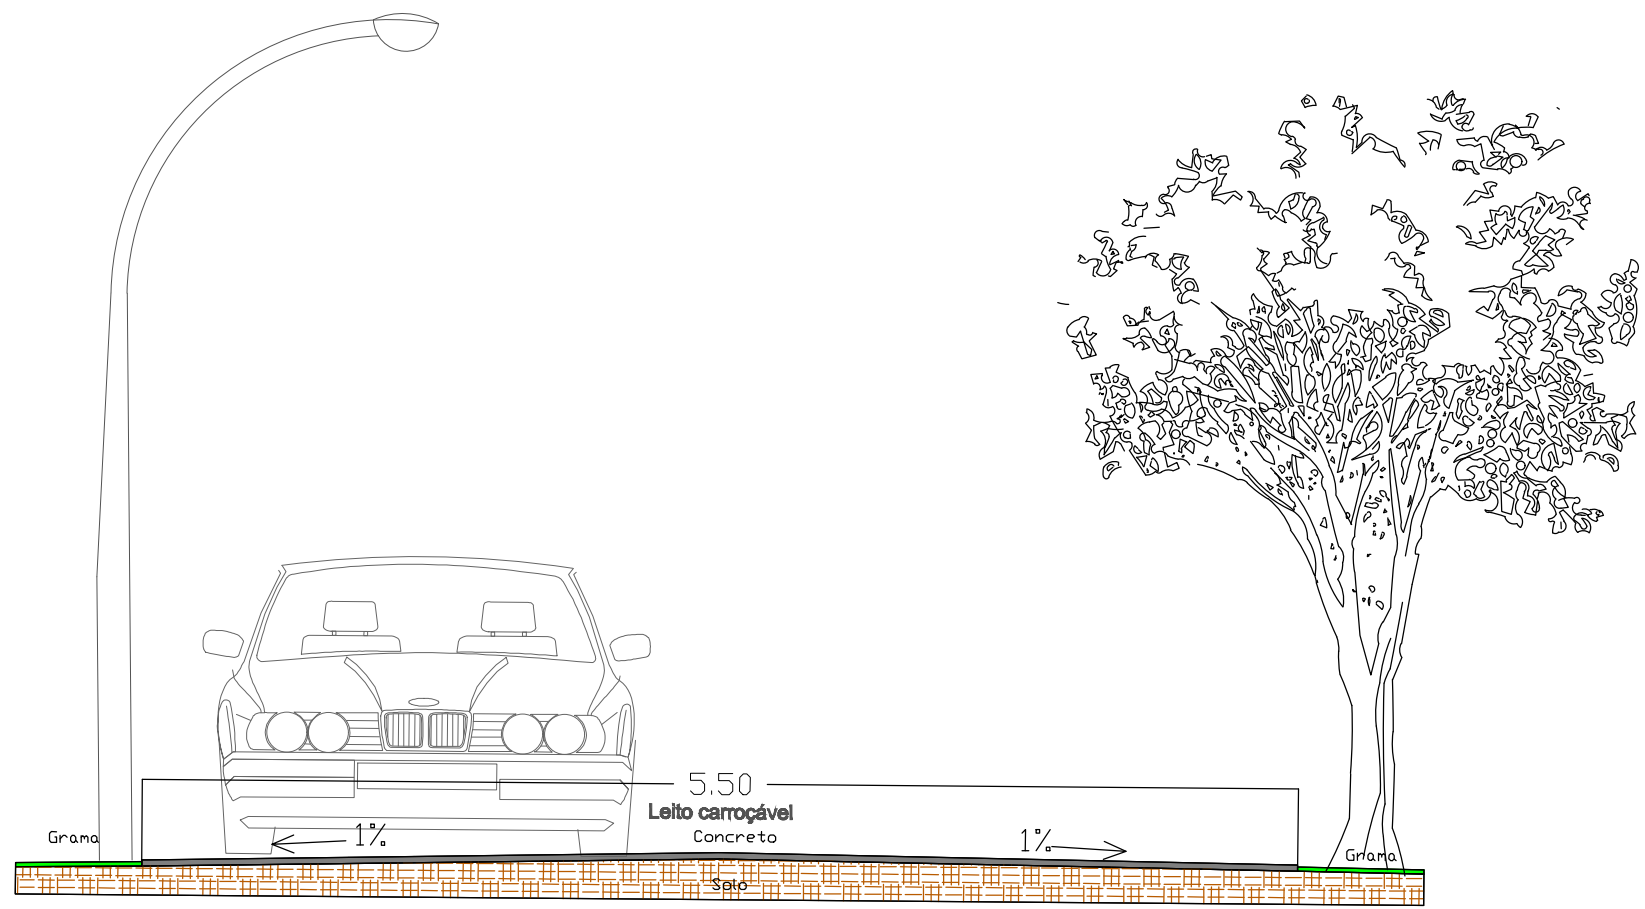

QUADRO DE ÁREAS		
NOME	ÁREA	PORCENT.
ÁREA PRIVATIVA UNIDADES CASAS (1.200,12 X 11)	13.201,32 m²	18,97%
ÁREA TOTAL PRIVATIVA	13.201,32 m²	18,97%
ÁREA RESTAURANTE	2.220,00 m²	03,19%
ÁREA PORTARIA	208,19 m²	00,30%
VIA DE CIRCULAÇÃO	7.314,18 m²	10,51%
ÁREAS VERDES	6.958,70 m²	10,00%
ÁREA SOCIAL / QUADRAS	2.689,61 m²	03,87%
ÁREA LIVRE EM COMUM	36.995,00 m²	53,16%
ÁREA TOTAL EM COMUM	56.385,68 m²	81,03%
TERRENO	69.587,00m²	100%

QUADRO DE ÁREAS UNIDADES PRIVATIVAS CONDOMÍNIO		
NOME	ÁREA	PERÍMETRO
Casa 01	1200,12 m²	142,40m
Casa 02	1200,12 m²	142,40m
Casa 03	1200,12 m²	142,40m
Casa 04	1200,12 m²	142,40m
Casa 05	1200,12 m²	142,40m
Casa 06	1200,12 m²	142,40m
Casa 07	1200,12 m²	142,40m
Casa 08	1200,12 m²	142,40m
Casa 09	1200,12 m²	142,40m
Casa 10	1200,12 m²	142,40m
Casa 11	1200,12 m²	142,40m
A. TOTAL PRIVATIVA	13.201,32 m²	1.566,40m

QUADRO DE ÁREAS - VERDES	
NOME	ÁREA
Área Verde 1	2.419,75 m²
Área Verde 2	4.538,95 m²
Área Verde Total	6.958,70 m²

QUADRO DE ÁREAS - CONSTRUÇÃO		
NOME	ÁREA	PORCENT.
RESTAURANTE	1.151,81m²	1,66%
PORTARIA	208,19m²	0,30%
CASAS 796,82m² X 11 UNIDADES	8.785,02m²	12,59%
ÁREA TOTAL DE CONSTRUÇÃO	10.125,02m²	14,55%

PROJETO URBANÍSTICO

Empresa projetista:
ASGIO ENGENHARIA E CONSTRUÇÕES LTDA

Endereço-Empresa:
Rua General Osório, 310 Jacarezinho-PR

Informações:
CONDOMÍNIO PRAIA DE CUCA
Descrição:
IMPLANTAÇÃO DE EDIFICAÇÕES INDIVIDUAIS

Proprietários:
PRAIA DE CUCA EMPREENDIMENTOS IMOBILIÁRIOS LTDA CNPJ 48.924.854/0001-90

Local da Obra:
IMÓVEL MATRÍCULA Nº8.169, RIBEIRÃO CLARO-PR CEP 86410-000

Quadro de áreas:

NOME	ÁREA	PORCENT.
ÁREA PRIVATIVA UNIDADES	13.201,32 m²	18,97%
ÁREA TOTAL PRIVATIVA	13.201,32 m²	18,97%
ÁREA RESTAURANTE	2.220,00 m²	03,19%
ÁREA PORTARIA	208,19 m²	00,30%
VIA DE CIRCULAÇÃO	7.314,18 m²	10,51%
ÁREAS VERDES	6.958,70 m²	10,00%
ÁREA SOCIAL / QUADRAS	2.689,61 m²	03,87%
ÁREA LIVRE EM COMUM	36.995,00 m²	53,16%
ÁREA TOTAL EM COMUM	56.385,68 m²	81,03%
TERRENO	69.587,00m²	100%

Proprietário:
PRAIA DE CUCA EMPREENDIMENTOS IMOBILIÁRIOS LTDA
CNPJ: 48.924.854/0001-90

Responsável técnico:
GIOVANI ALVES DA SILVA
ENGENHEIRO CIVIL
CREA: 506998711/00

Carimbos: